


TYPPLAN VÅN -2 , NEDRE KÄLLARE  
Rumsbeteckning vån. -2 (Plan 8 enl. inventeringsmatris)

2023-03-30 FU  
2023-04-14 Rev A,  
NUMRERING SCHAKT  
2023-05-04 Rev. B  
TILLK. RUMSNR. VÅN.11

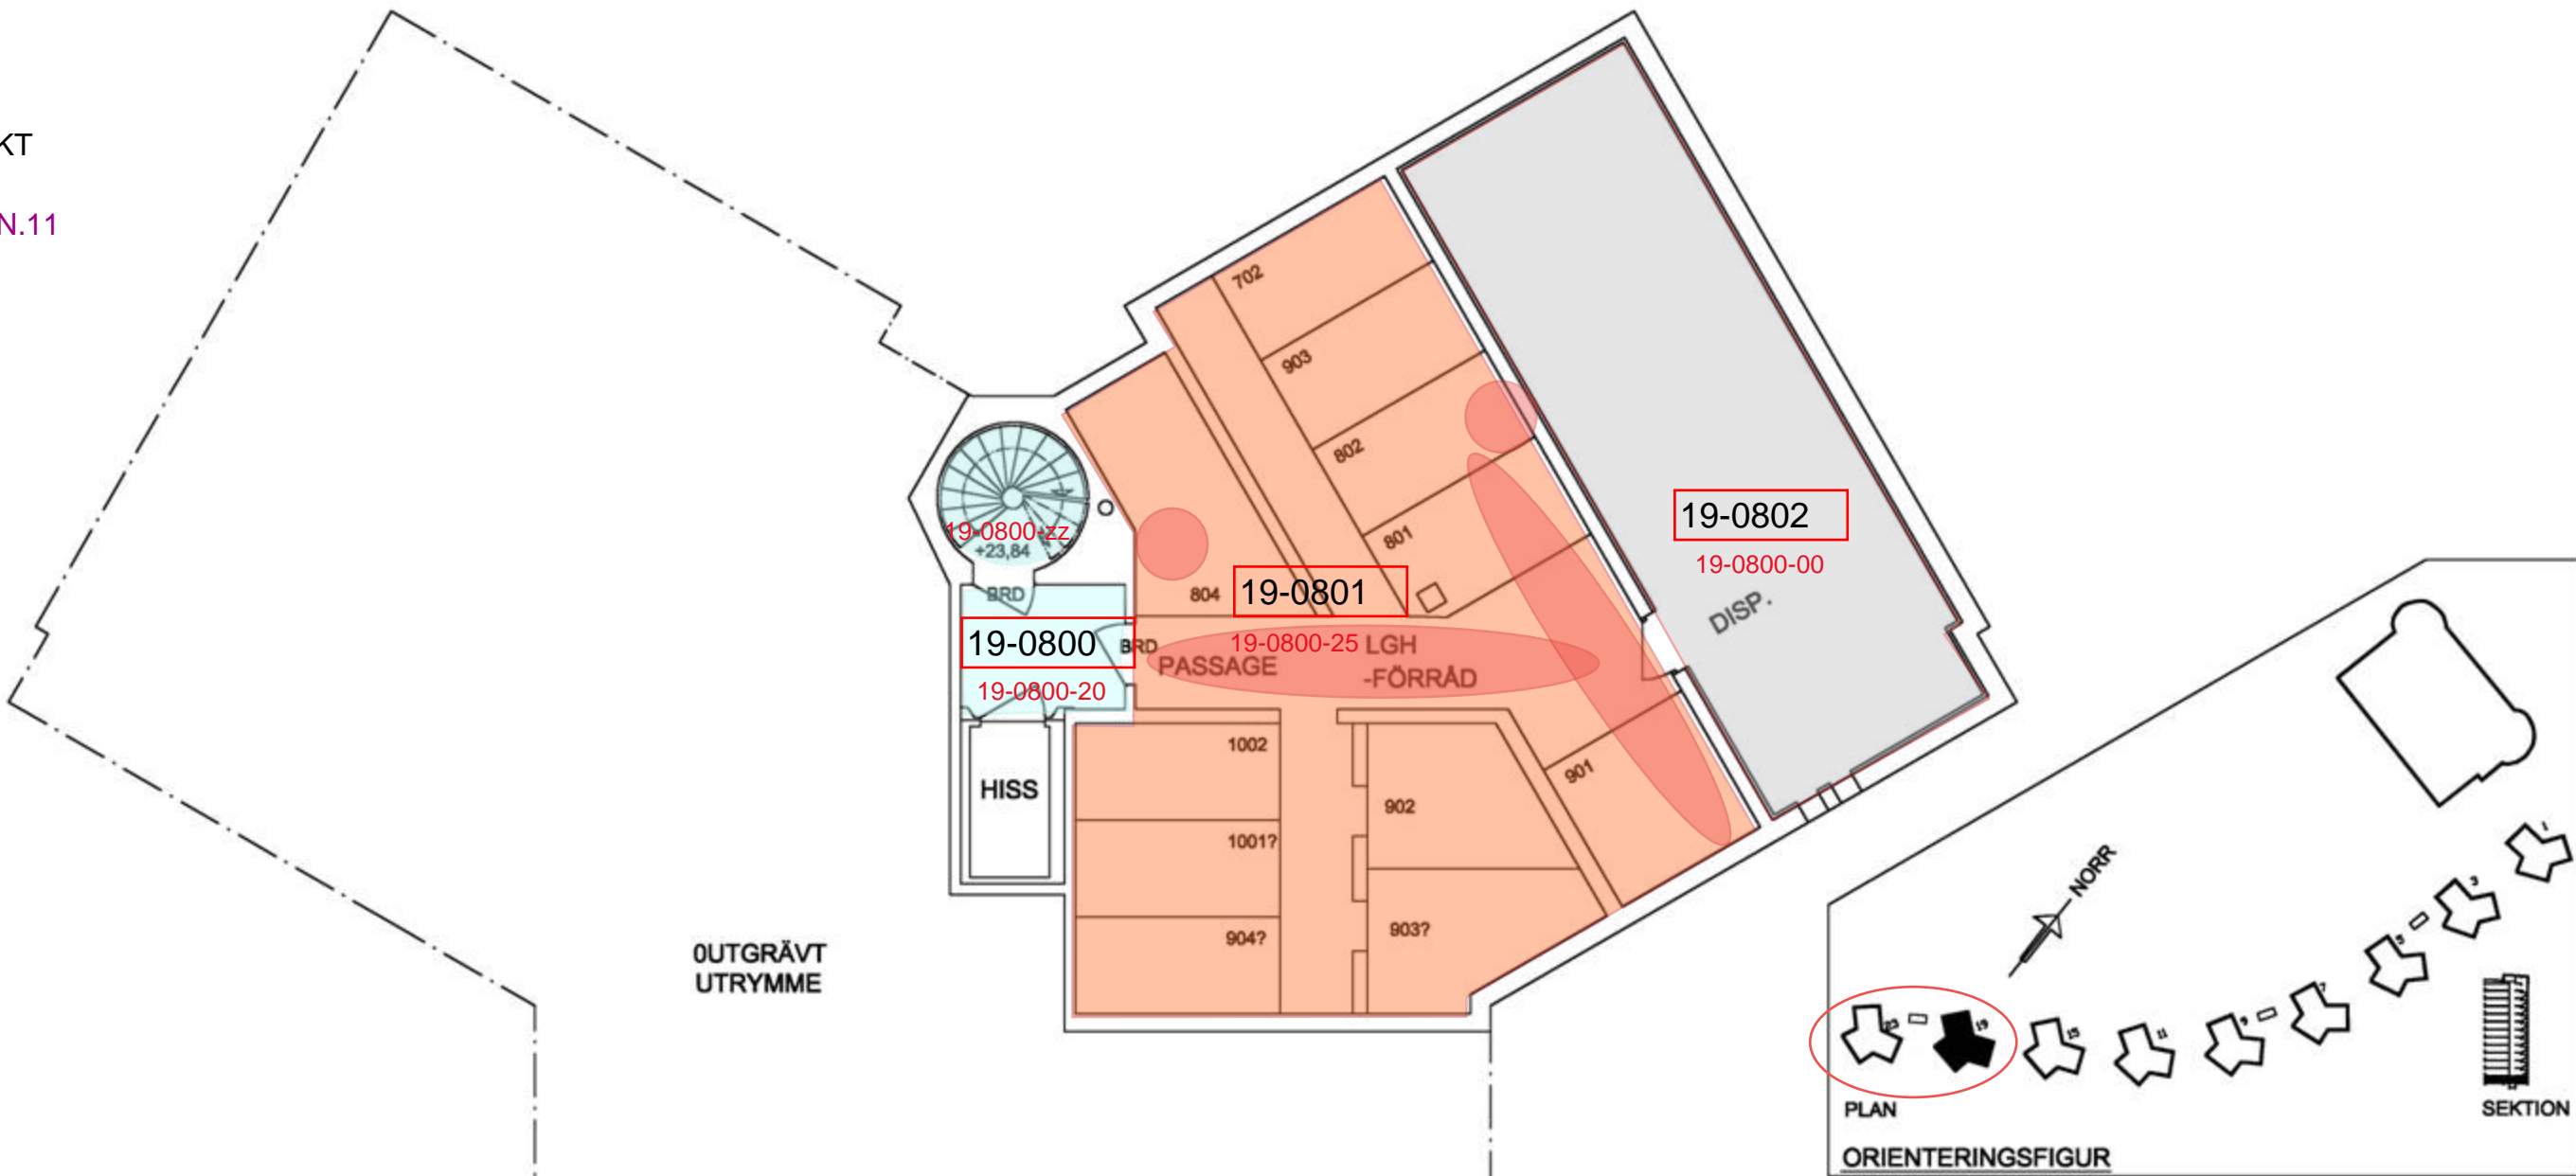

Lägenhetsnumret är den identifiering av lägenheten som tillhör adressen i folkbokföringsregistret, och alltså ska anges i flyttanmälan. Det är den lägenhet man bor i. Objektsnumret är den beteckning på lägenheten som användes från start när huset byggdes, och därför står på köpekontrakt, ritningar etc.

Entréplanet ges nummer 10. Våningar ovanför entréplanet numreras uppåt med 11, 12 o.s.v. **De två sista siffrorna anger bostadens läge inom våningsplanet.** Numreringen börjar med 01 vid den bostad som ligger till vänster om entrén eller till vänster om trappan om man kommer till våningsplanet nerifrån. 3 mars 2014

- SCHAKTTYTOR / GENOMFÖRINGAR SOM BERÖRS AV STAMBYTE
- TAKYTOR SOM BERÖRS AV STAMBYTE

# TYPPLAN VÅN -1 , ÖVRE KÄLLARE

## Rumsbeteckning vån. -1(Plan 9 i inventeringsmatris)



### TYPRUMSBETECKNING TEKNIKUTR:

EXEMPEL: 19-1004-40 UNDERCENTRAL

19-XXYY-ZZ  
 19/23 = Husnr.  
 XX = Vån.plan  
 YY = Löpnr. enhet  
 ZZ = Rumsnummer 30-39

UNDERCENTRAL: 19-XXYY-40  
 EL-CENTRAL: 19-XXYY-41  
 SANDFILTER (SF): 19-XXYY-42

2023-03-30 FU  
 2023-04-14 Rev A,  
 NUMRERING SCHAKT  
 2023-05-04 Rev. B  
 TILLK. RUMSNR. VÅN.11

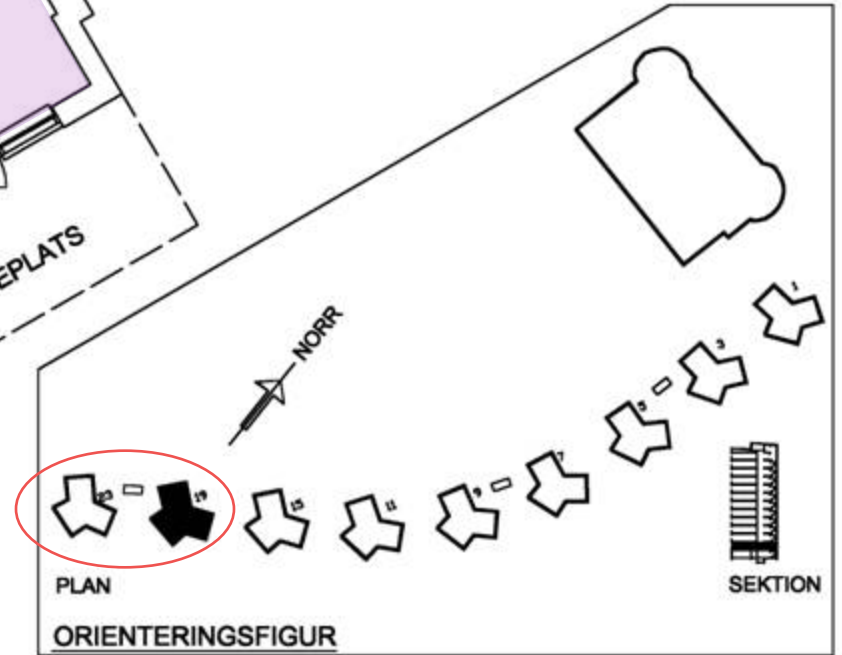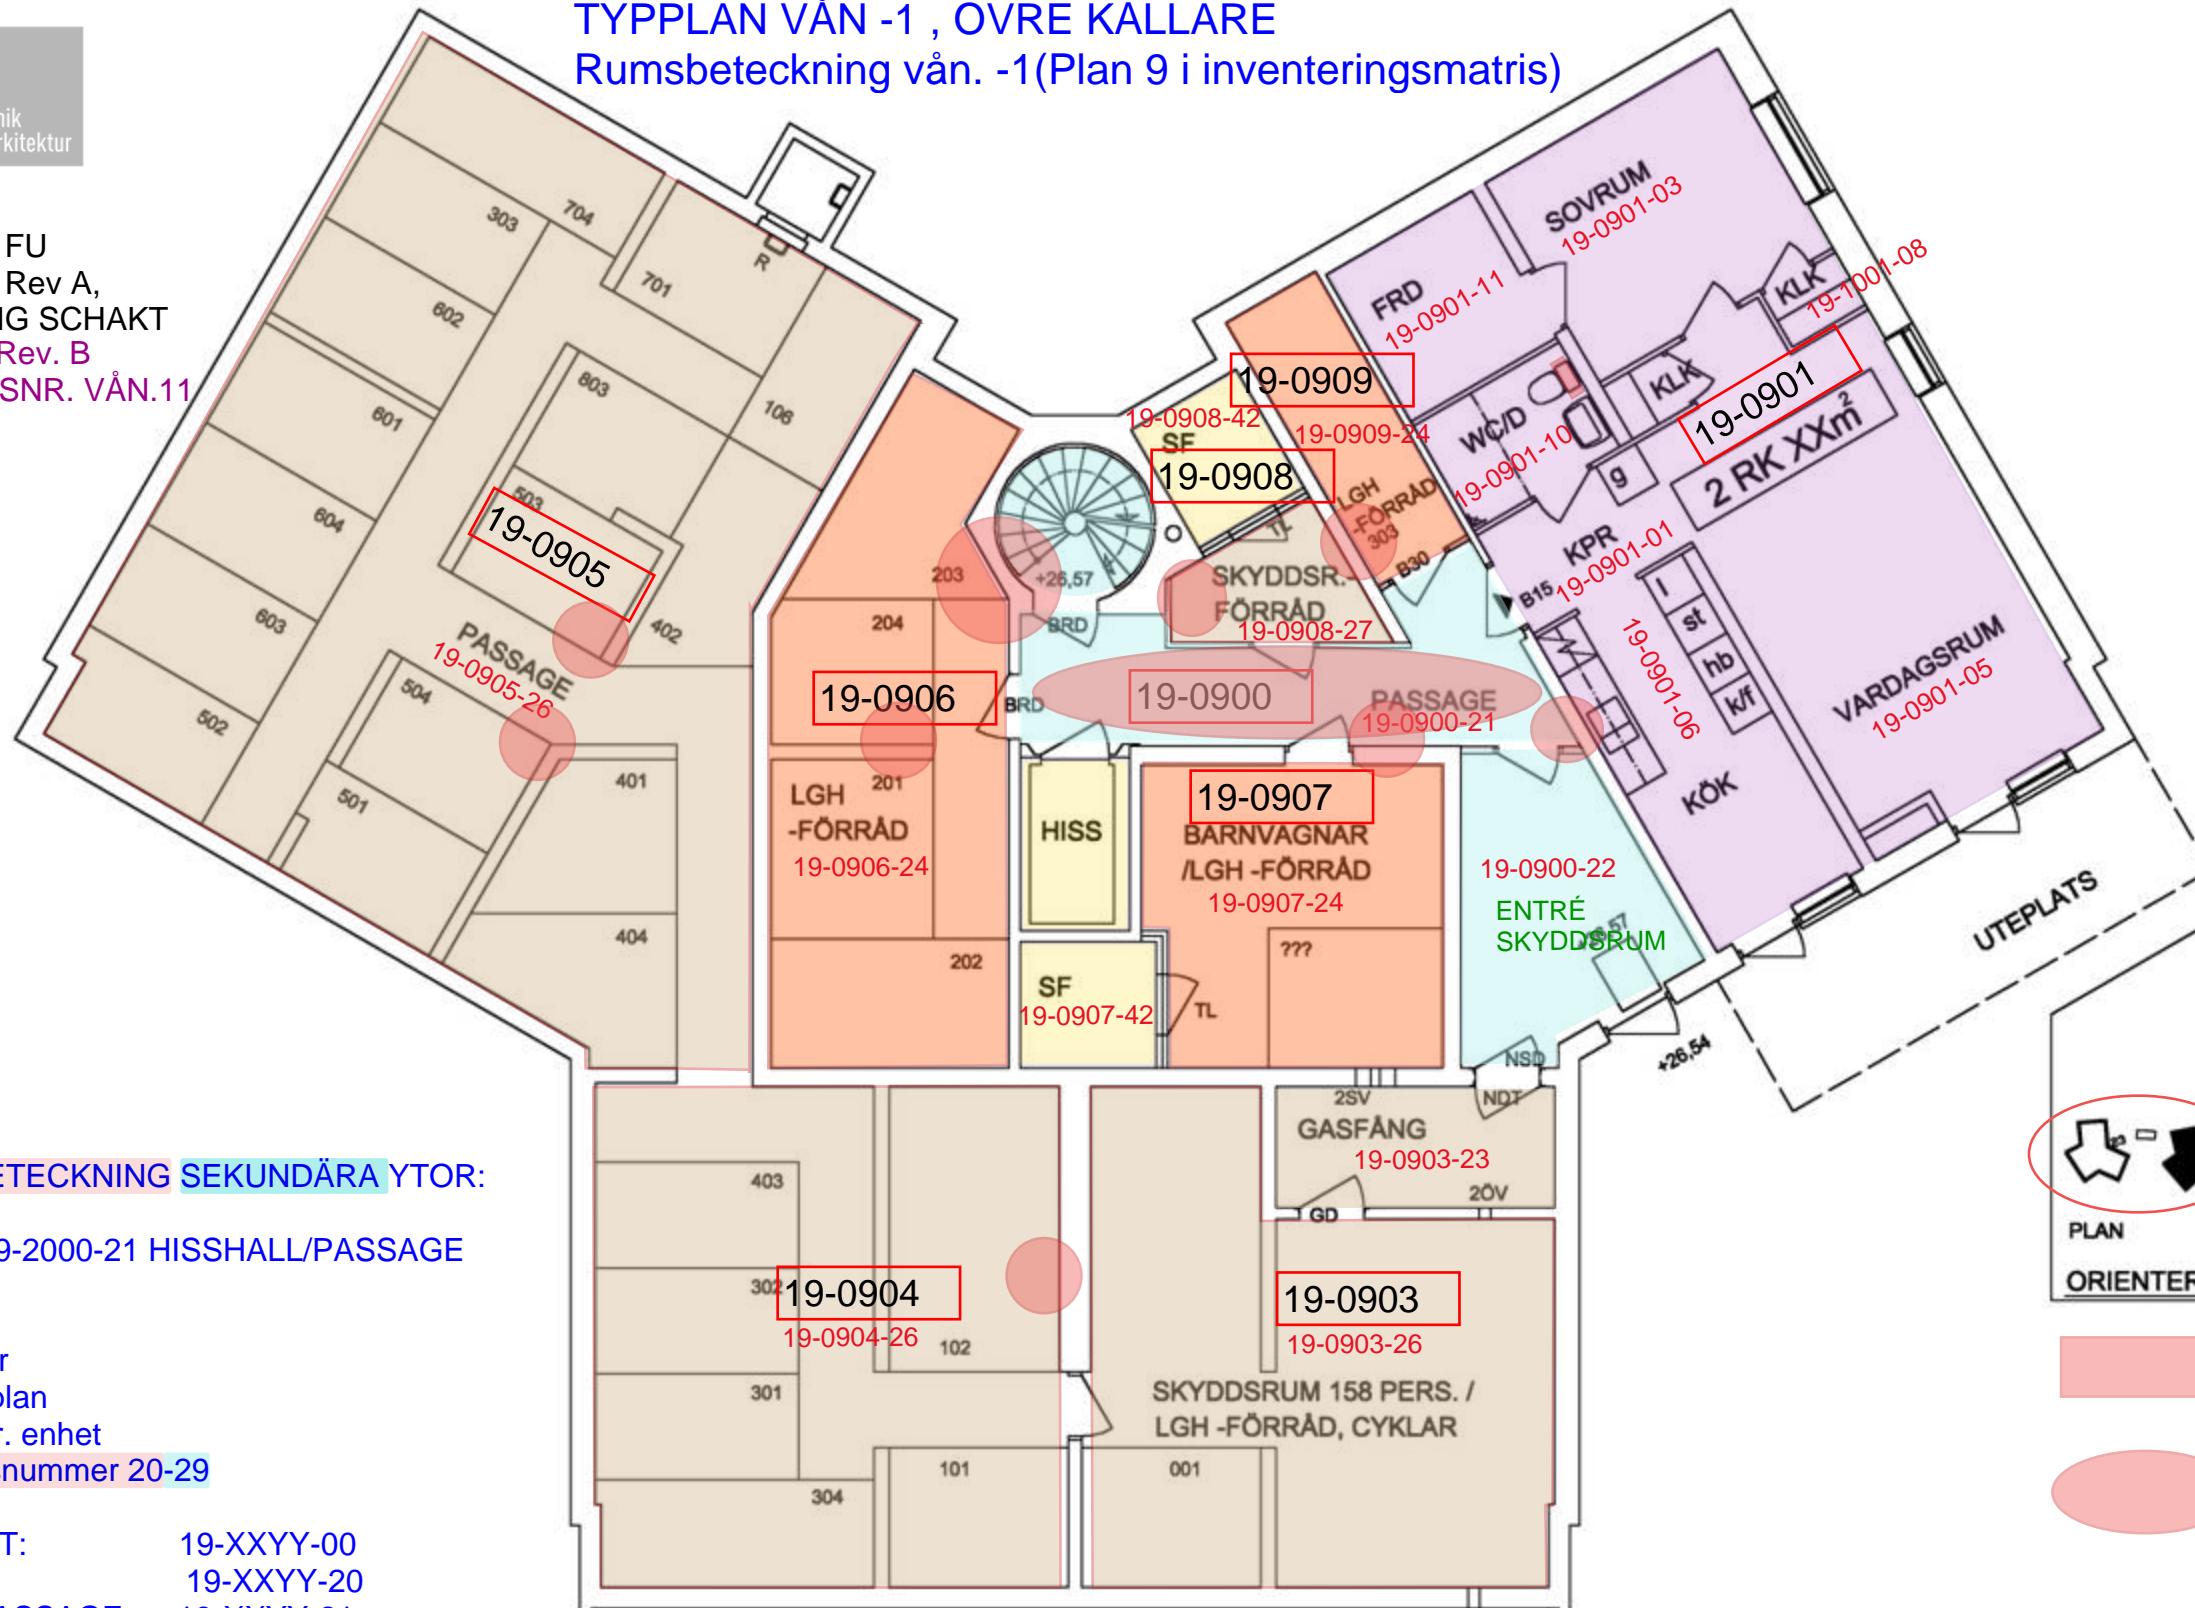

### TYPRUMSBETECKNING SEKUNDÄRA YTOR:

EXEMPEL: 19-2000-21 HISSHALL/PASSAGE

19-XXYY-ZZ  
 19/23 = Husnr  
 XX = Vån.plan  
 YY = Löpnr. enhet  
 ZZ = Rumsnummer 20-29

- DISPONIBELT: 19-XXYY-00
- TRAPPHUS: 19-XXYY-20
- HISSHALL/PASSAGE: 19-XXYY-21
- VF/ENTRÉ: 19-XXYY-22
- GASFÅNG: 19-XXYY-23
- LGH/FSTH/VGN FRD: 19-XXYY-24
- PASSAGE FRD: 19-XXYY-25
- SKYDDSRM: 19-XXYY-26
- SKY.RMSFRD: 19-XXYY-27
- CYKELFRD (FD SOPR.): 19-XXYY-28
- STÅD FASTH.: 19-XXYY-29

- SCHAKTTYTOR / GENOMFÖRINGAR SOM BERÖRS AV STAMBYTE
- TAKYTOR SOM BERÖRS AV STAMBYTE

Entréplanet ges nummer 10. Våningar ovanför entréplanet numreras uppåt med 11, 12 o.s.v. **De två sista siffrorna anger bostadens läge inom våningsplanet.** Numreringen börjar med 01 vid den bostad som ligger till vänster om entrén eller till vänster om trappan om man kommer till våningsplanet nerifrån. 3 mars 2014



# TYPPLAN VÅN.0- ENTRÉPLAN

## Rumsbeteckning vån.0 (Plan 10 i inventeringsmatris)

### TYPRUMSBETECKNING TEKNIKUTR:

EXEMPEL: 19-1004-40 UNDERCENTRAL

19-XXYY-ZZ  
 19/23 = Husnr.  
 XX = Vån.plan  
 YY = Löpnr. enhet  
 ZZ = Rumsnummer 40-49

UNDERCENTRAL: 19-XXYY-40  
 EL-CENTRAL: 19-XXYY-41  
 SANDFILTER (SF): 19-XXYY-42  
 MASKINRUM: 19-XXYY-45 Rev.B  
 FLÄKTRUM: 19-XXYY-46 Rev.B

2023-03-30 FU  
 2023-04-14 Rev A,  
 NUMRERING SCHAFT  
 2023-05-04 Rev. B  
 TILLK. RUMSNR. VÅN.11

SCHAKTTYTOR / GENOMFÖRINGAR  
SOM BERÖRS AV STAMBYTE


TAKYTOR SOM BERÖRS  
AV STAMBYTE

### TYPRUMSBETECKNING SEKUNDÄRA YTOR:

EXEMPEL: 19-2000-21 HISSHALL/PASSAGE

19-XXYY-ZZ  
 19/23 = Husnr  
 XX = Vån.plan  
 YY = Löpnr. enhet  
 ZZ = Rumsnummer 20-29

DISPONIBELT: 19-XXYY-00  
 TRAPPHUS: 19-XXYY-20  
 HISSHALL/PASSAGE: 19-XXYY-21  
 VF/ENTRÉ: 19-XXYY-22  
 GASFÅNG: 19-XXYY-23  
 LGH/FSTH/VGN FRD: 19-XXYY-24  
 PASSAGE FRD: 19-XXYY-25  
 SKYDDSRM: 19-XXYY-26  
 SKY.RMSFRD: 19-XXYY-27  
 CYKELFRD (FD SOPR.): 19-XXYY-28  
 STÅD FASTH.: 19-XXYY-29

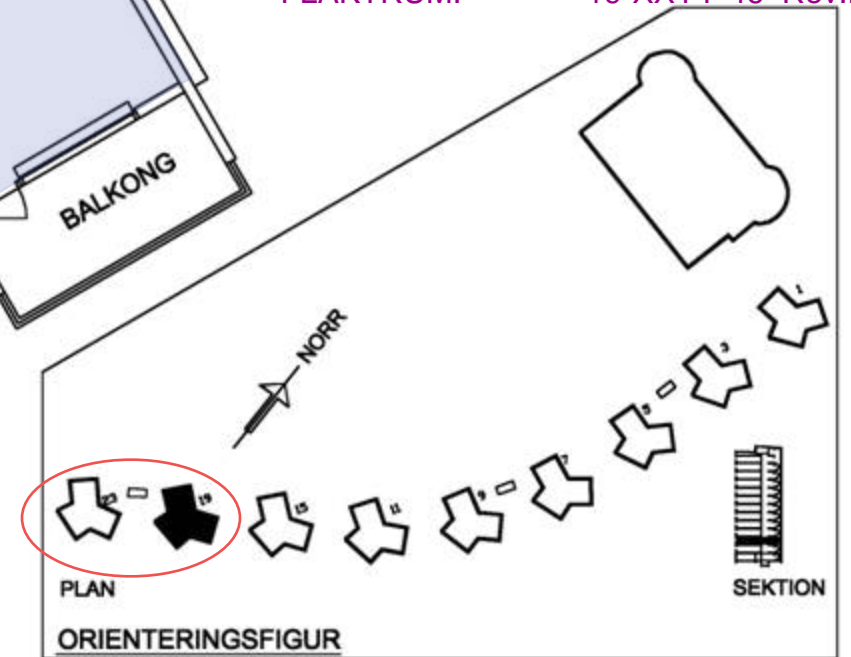

### TYPRUMSBETECKNING TVÄTTSTUGA:

EXEMPEL: 19-1003-36 TVÄTTRM

19-XXYY-ZZ  
 19/23 = Husnr.  
 XX = Vån.plan  
 YY = Löpnr. enhet  
 ZZ = Rumsnummer 30-39

PASSAGE: 19-XXYY-30  
 TORKRUM 1: 19-XXYY-31  
 TORKRUM 2: 19-XXYY-32  
 MANGELRUM: 19-XXYY-33  
 STÅD: 19-XXYY-34  
 TVST.WC: 19-XXYY-35  
 TVÄTTRM : 19-XXYY-36

Entréplanet ges nummer 10. Våningar ovanför entréplanet numreras uppåt med 11, 12 o.s.v. **De två sista siffrorna anger bostadens läge inom våningsplanet.** Numreringen börjar med 01 vid den bostad som ligger till vänster om entrén eller till vänster om trappan om man kommer till våningsplanet nerifrån. 3 mars 2014



# TYPPLAN VÅN.1-10



## Rumsbeteckning vån.10 (Plan 20 i inventeringsmatris)

### BETECKNING SCHAKT

EXEMPEL:  
 19-2003-54 (genom specifik lgh)  
 19-54 (hela schaktet)

19-XXYY-ZZ  
 19/23 = Husnr.  
 XX = Vån.plan  
 YY = Löpnr. enhet  
 ZZ = Schaktnummer 51-57

2023-03-30 FU  
 2023-04-14 Rev A,  
 NUMRERING SCHAKT  
 2023-05-04 Rev. B  
 TILLK. RUMSNR. VÅN.11

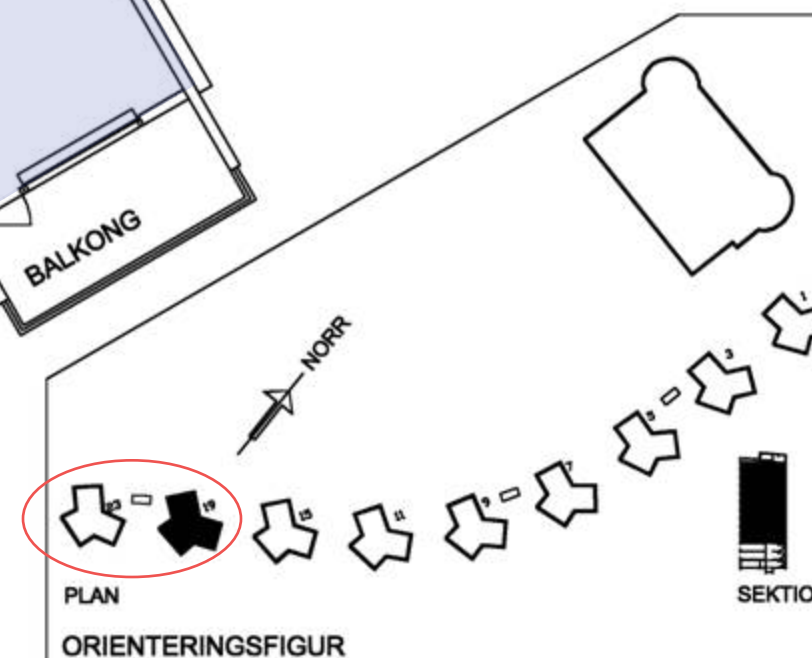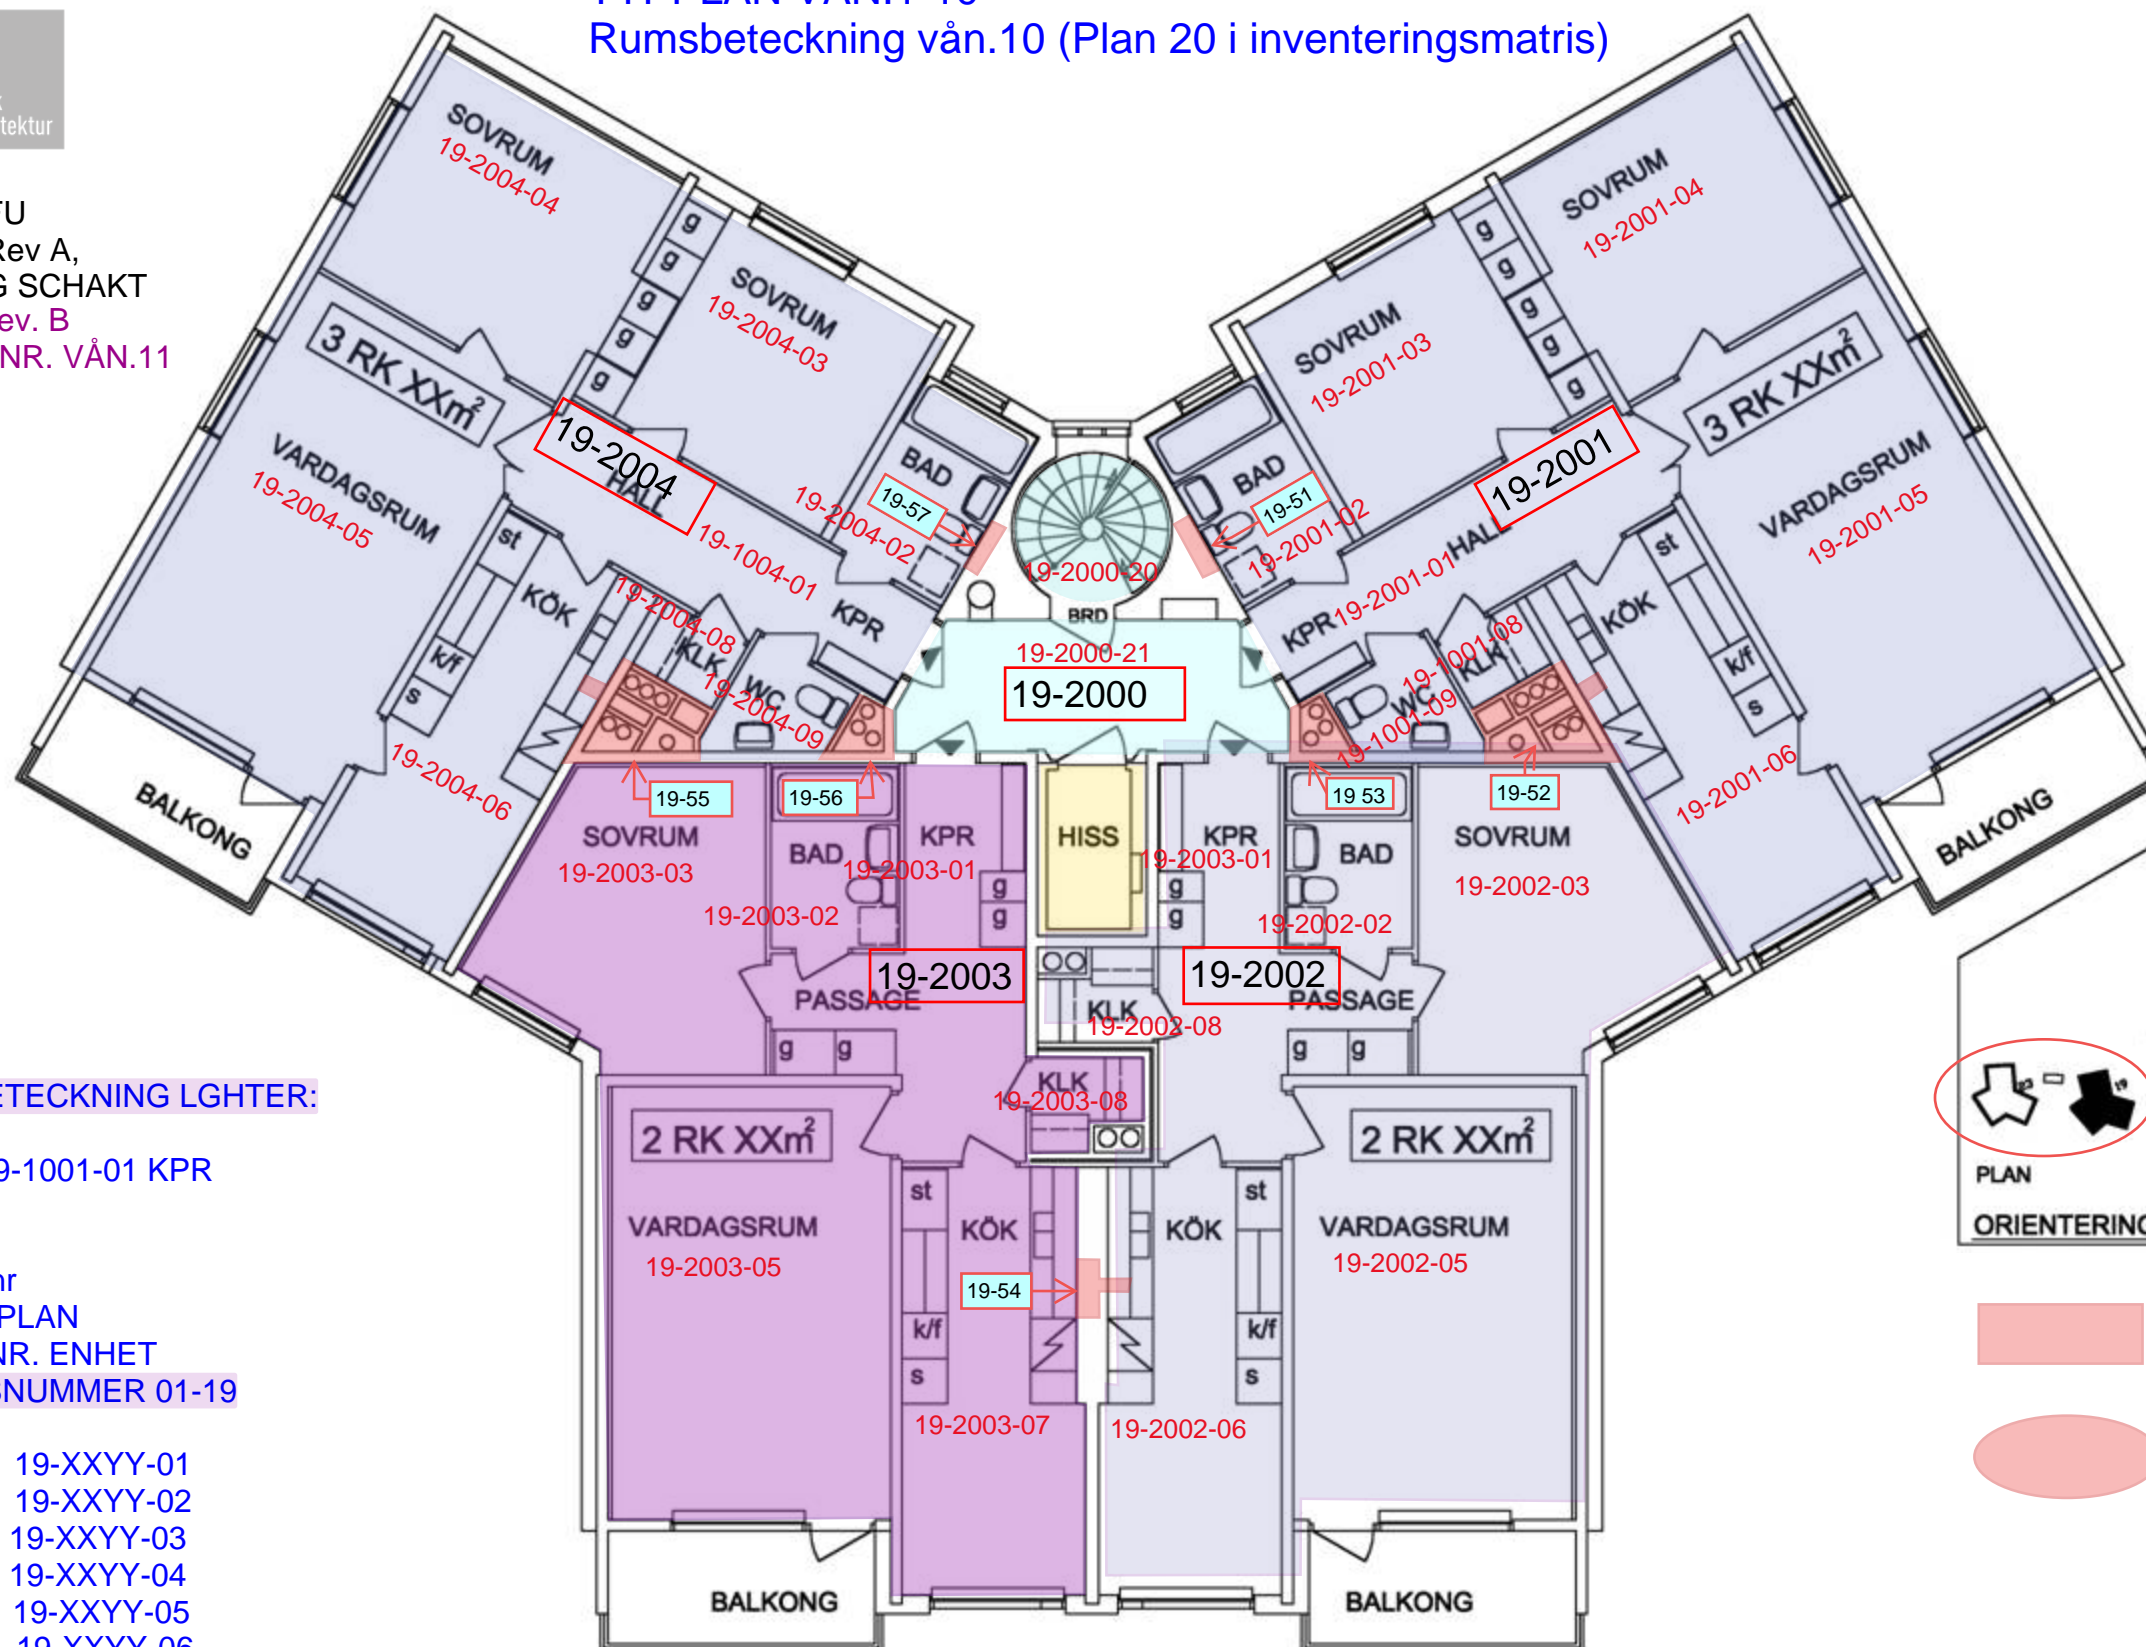

SCHAKTTYTOR / GENOMFÖRINGAR SOM BERÖRS AV STAMBYTE

TAKYTOR SOM BERÖRS AV STAMBYTE

### TYPRUMSBETECKNING LGHTER:

EXEMPEL: 19-1001-01 KPR


19-XXYY-ZZ  
 19/23 = Hus nr  
 XX = VÅN.PLAN  
 YY = LÖPNR. ENHET  
 ZZ = RUMSNUMMER 01-19

KPR/HALL: 19-XXYY-01  
 BAD: 19-XXYY-02  
 SOVRUM 1: 19-XXYY-03  
 SOVRUM 2: 19-XXYY-04  
 VARD.RUM: 19-XXYY-05  
 KÖK 1: 19-XXYY-06  
 KÖK 2: 19-XXYY-07  
 KLK: 19-XXYY-08  
 WC: 19-XXYY-09  
 WC/D: 19-XXYY-10  
 FRD: 19-XXYY-11

# TYPPLAN VÅN.11, VINDSPLAN

Rumsbeteckning vån.11 (Motsv. plan 21 enl. inventeringsmatrix)


2023-03-30 FU  
2023-04-14 Rev A,  
NUMRERING SCHAKT  
2023-05-04 Rev. B  
TILLK. RUMSNR. VÅN.11

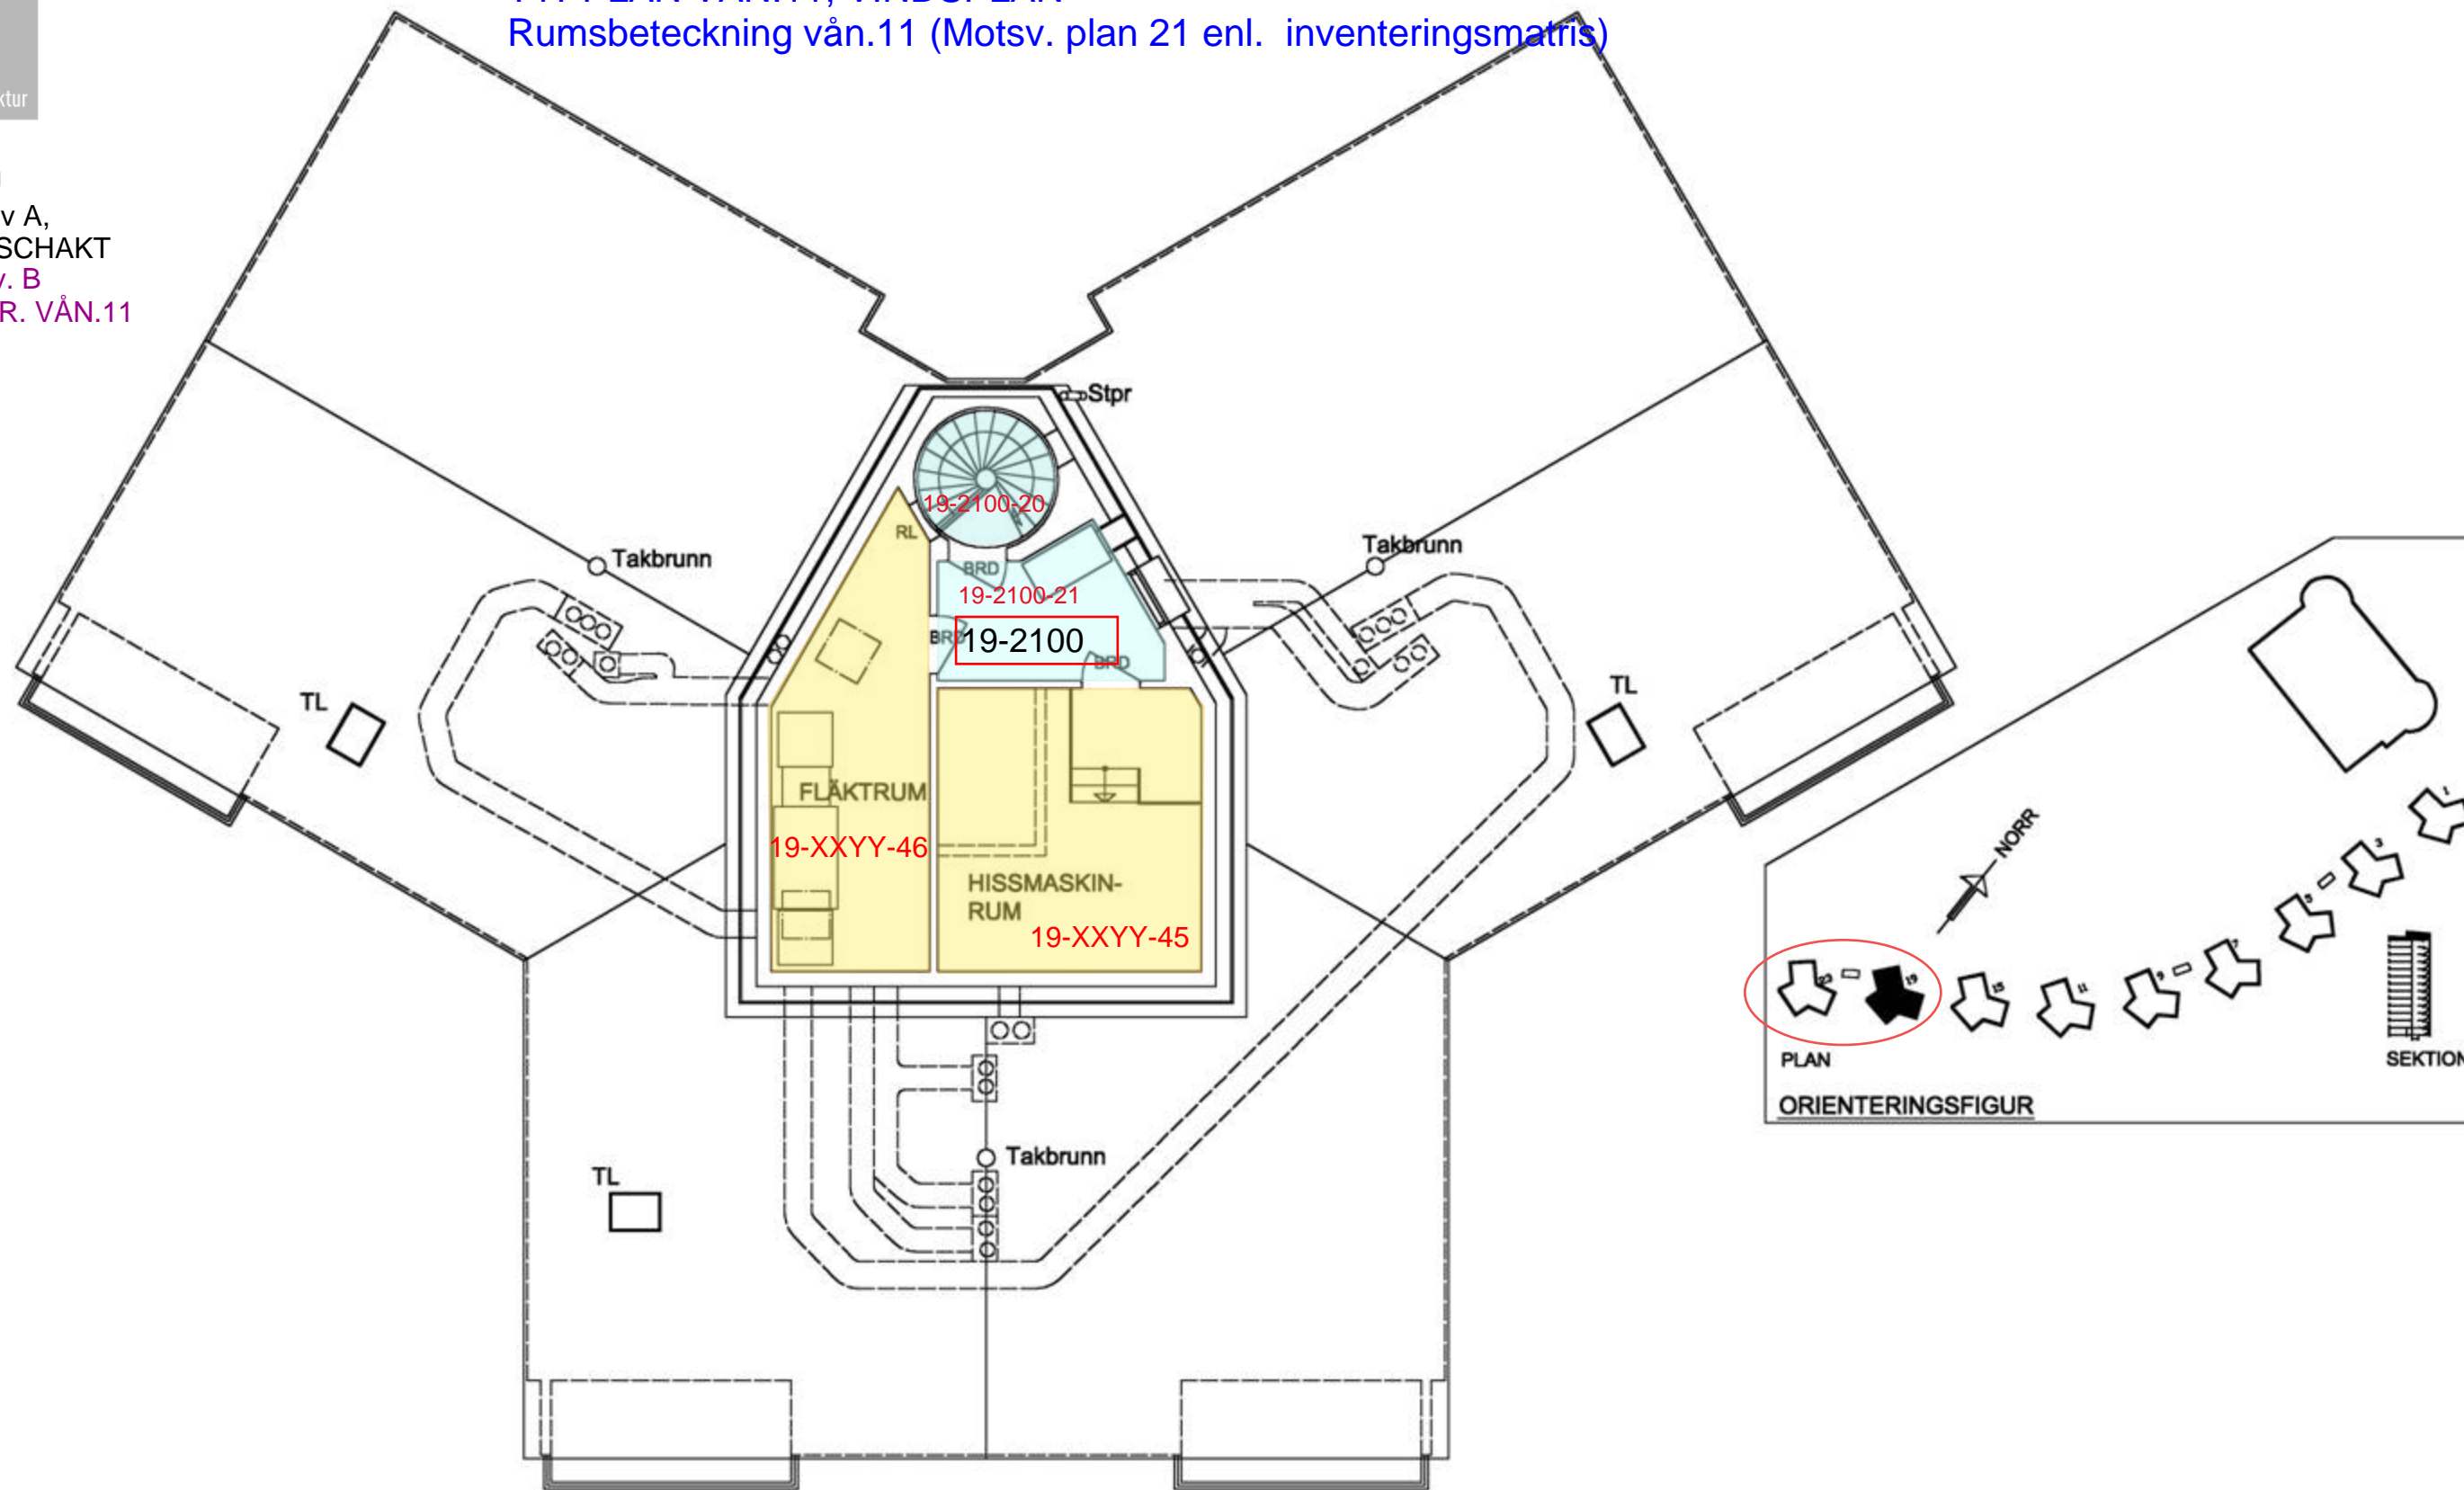



2023-03-30 FU  
2023-04-14 Rev A, 2023-05-04 Rev. B  
NUMRERING SCHAKT TILLK. RUMSNR. VÅN.11

SCHAKTVÄGGAR OCH INKLÄDNADER  
SOM RIVS OCH ÅTERSTÄLLS:

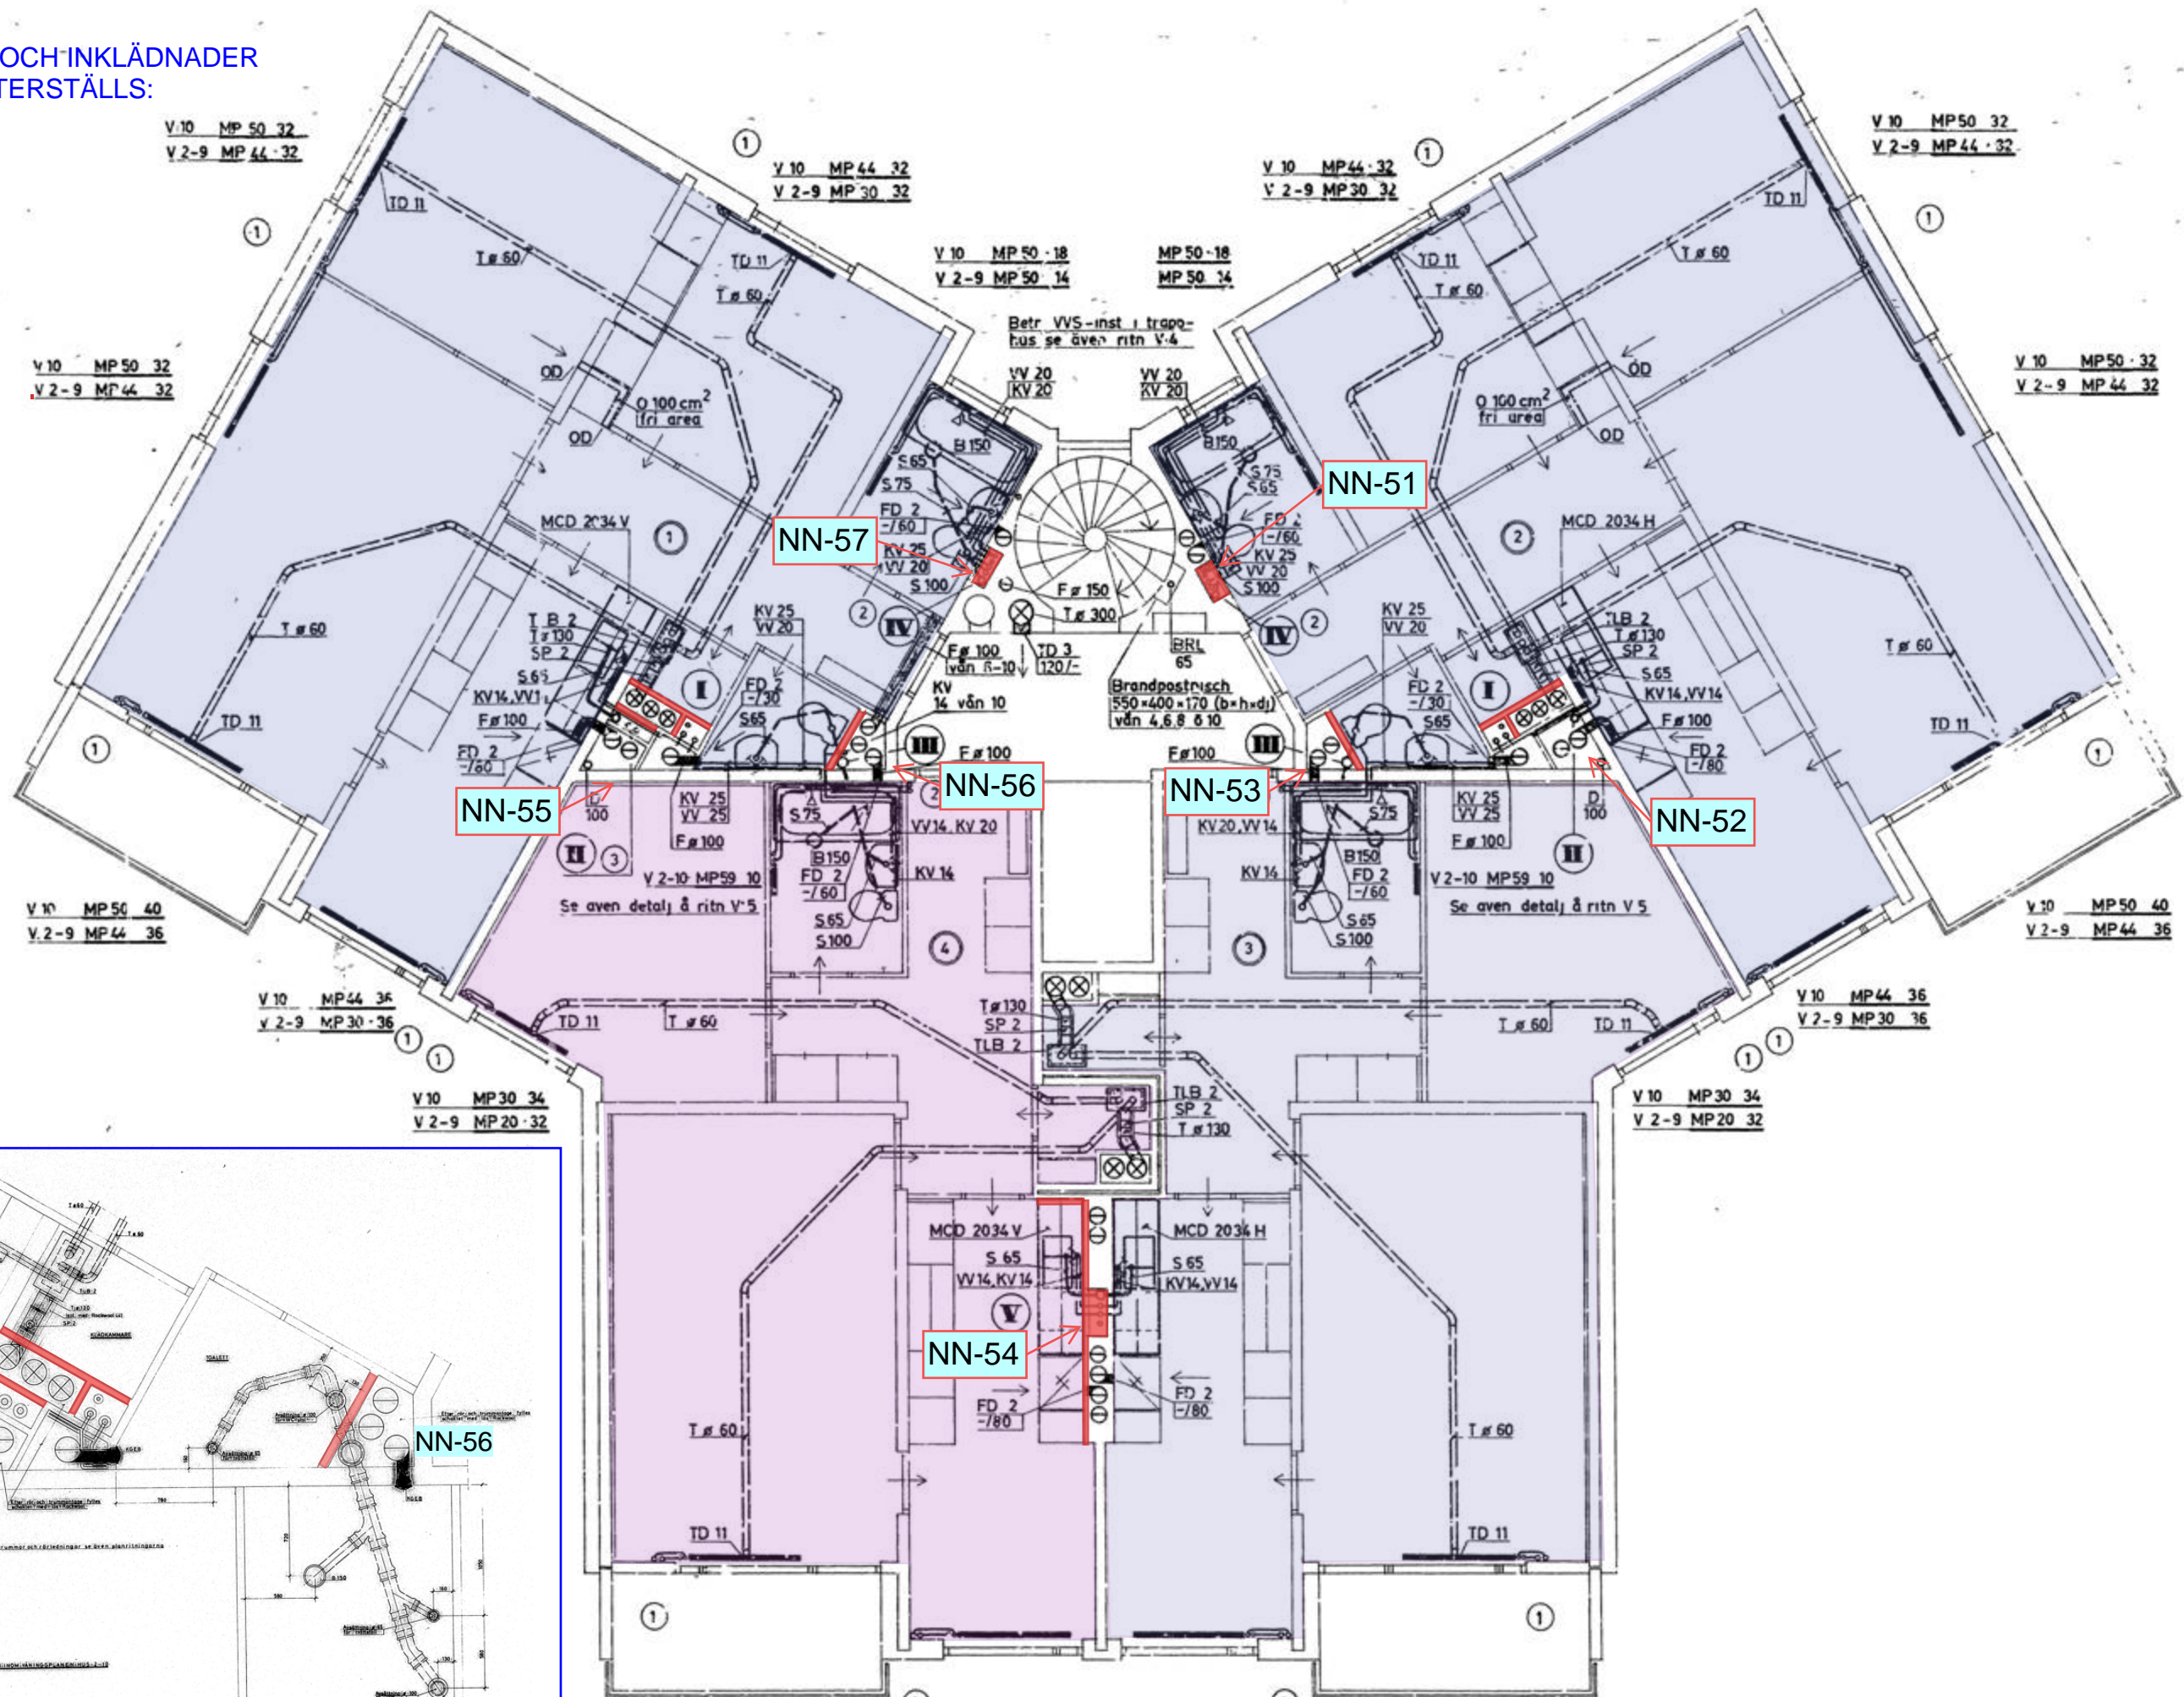

- TILLUFTSDON
- T TRUMMA AV PLÅT MED DIM. ENL. RITN
  - T1 TRUMMA AV PLÅT MED DIM. ENL. RITN BA 1/2
  - T2 SPIRALFALSAT PLÅTROR MED DIM. ENL. RITN KRÄNGGJUTEN MED 5 CM BETONG
  - T3 TRUMMA AV VÄRMEISOLERAD GIPS MED DIM. ENL. RITN.
  - TLB 1 FÖRDELNINGSLÅDA ISO- MED EN RENS-LUCKA, DIM. 1x15x30 CM
  - TLB 2 FÖRDELNINGSLÅDA ISOL. MED EN RENS-LUCKA, DIM. 10x15x30 CM
  - TLB 3 FÖRDELNINGSLÅDA ISO. MED EN RENS-LUCKA, DIM. 5x15x30 CM
  - TD 1 INBLÄSNINGSVENTIL
  - TD 2 FÄLLENSVENTIL
  - TD 3 YTTRE VÄGGSCÄLLER 15x10 CM
  - TD 4 YTTRE VÄGGSCÄLLER 20x15 "
  - TD 5 INBLÄSNINGSMÅNINGSSTYCKE FOR 43 m<sup>2</sup>/h
  - TD 6 INBLÄSNINGSMÅNINGSSTYCKE FOR 50 m<sup>2</sup>/h
  - TD 7 INBLÄSNINGSMÅNINGSSTYCKE FOR 75 m<sup>2</sup>/h
  - SP 2 TROTTELSPJÄLL MED DIM. ENL. TRUMMA
- FRÄNLUFTSDON
- F TRUMMA AV PLÅT MED DIM. ENL. RITN
  - F1 TRUMMA AV PLÅT MED DIM. ENL. RITN BA 1, 2
  - F2 SPIRALFALSAT PLÅTROR MED DIM. ENL. RITN KRÄNGGJUTEN MED 5 CM BETONG
- FD 2 KONTROLLVENTIL
- STAMBET SE RITN V 2

